




山下設計・ドーコン特定共同企業体				資格 記名 捺印		年 月 日		訂正	特記	図面内容	図面番号
代表者		代表者		検 図		検 図					
構成員		構成員		製 図		製 図					
山下設計 YAMASHITA SEKKI INC.		株式会社ドーコン		担当設計者		検 図				1 階平面図	1 0 2 6
				担 当設計者		製 図				縮尺	区分
				一級建築士 第 2 3 9 5 9 4 号		海藤裕司				A 3 : 1 / 4 0 0 A 1 : 1 / 2 0 0	建築意匠図

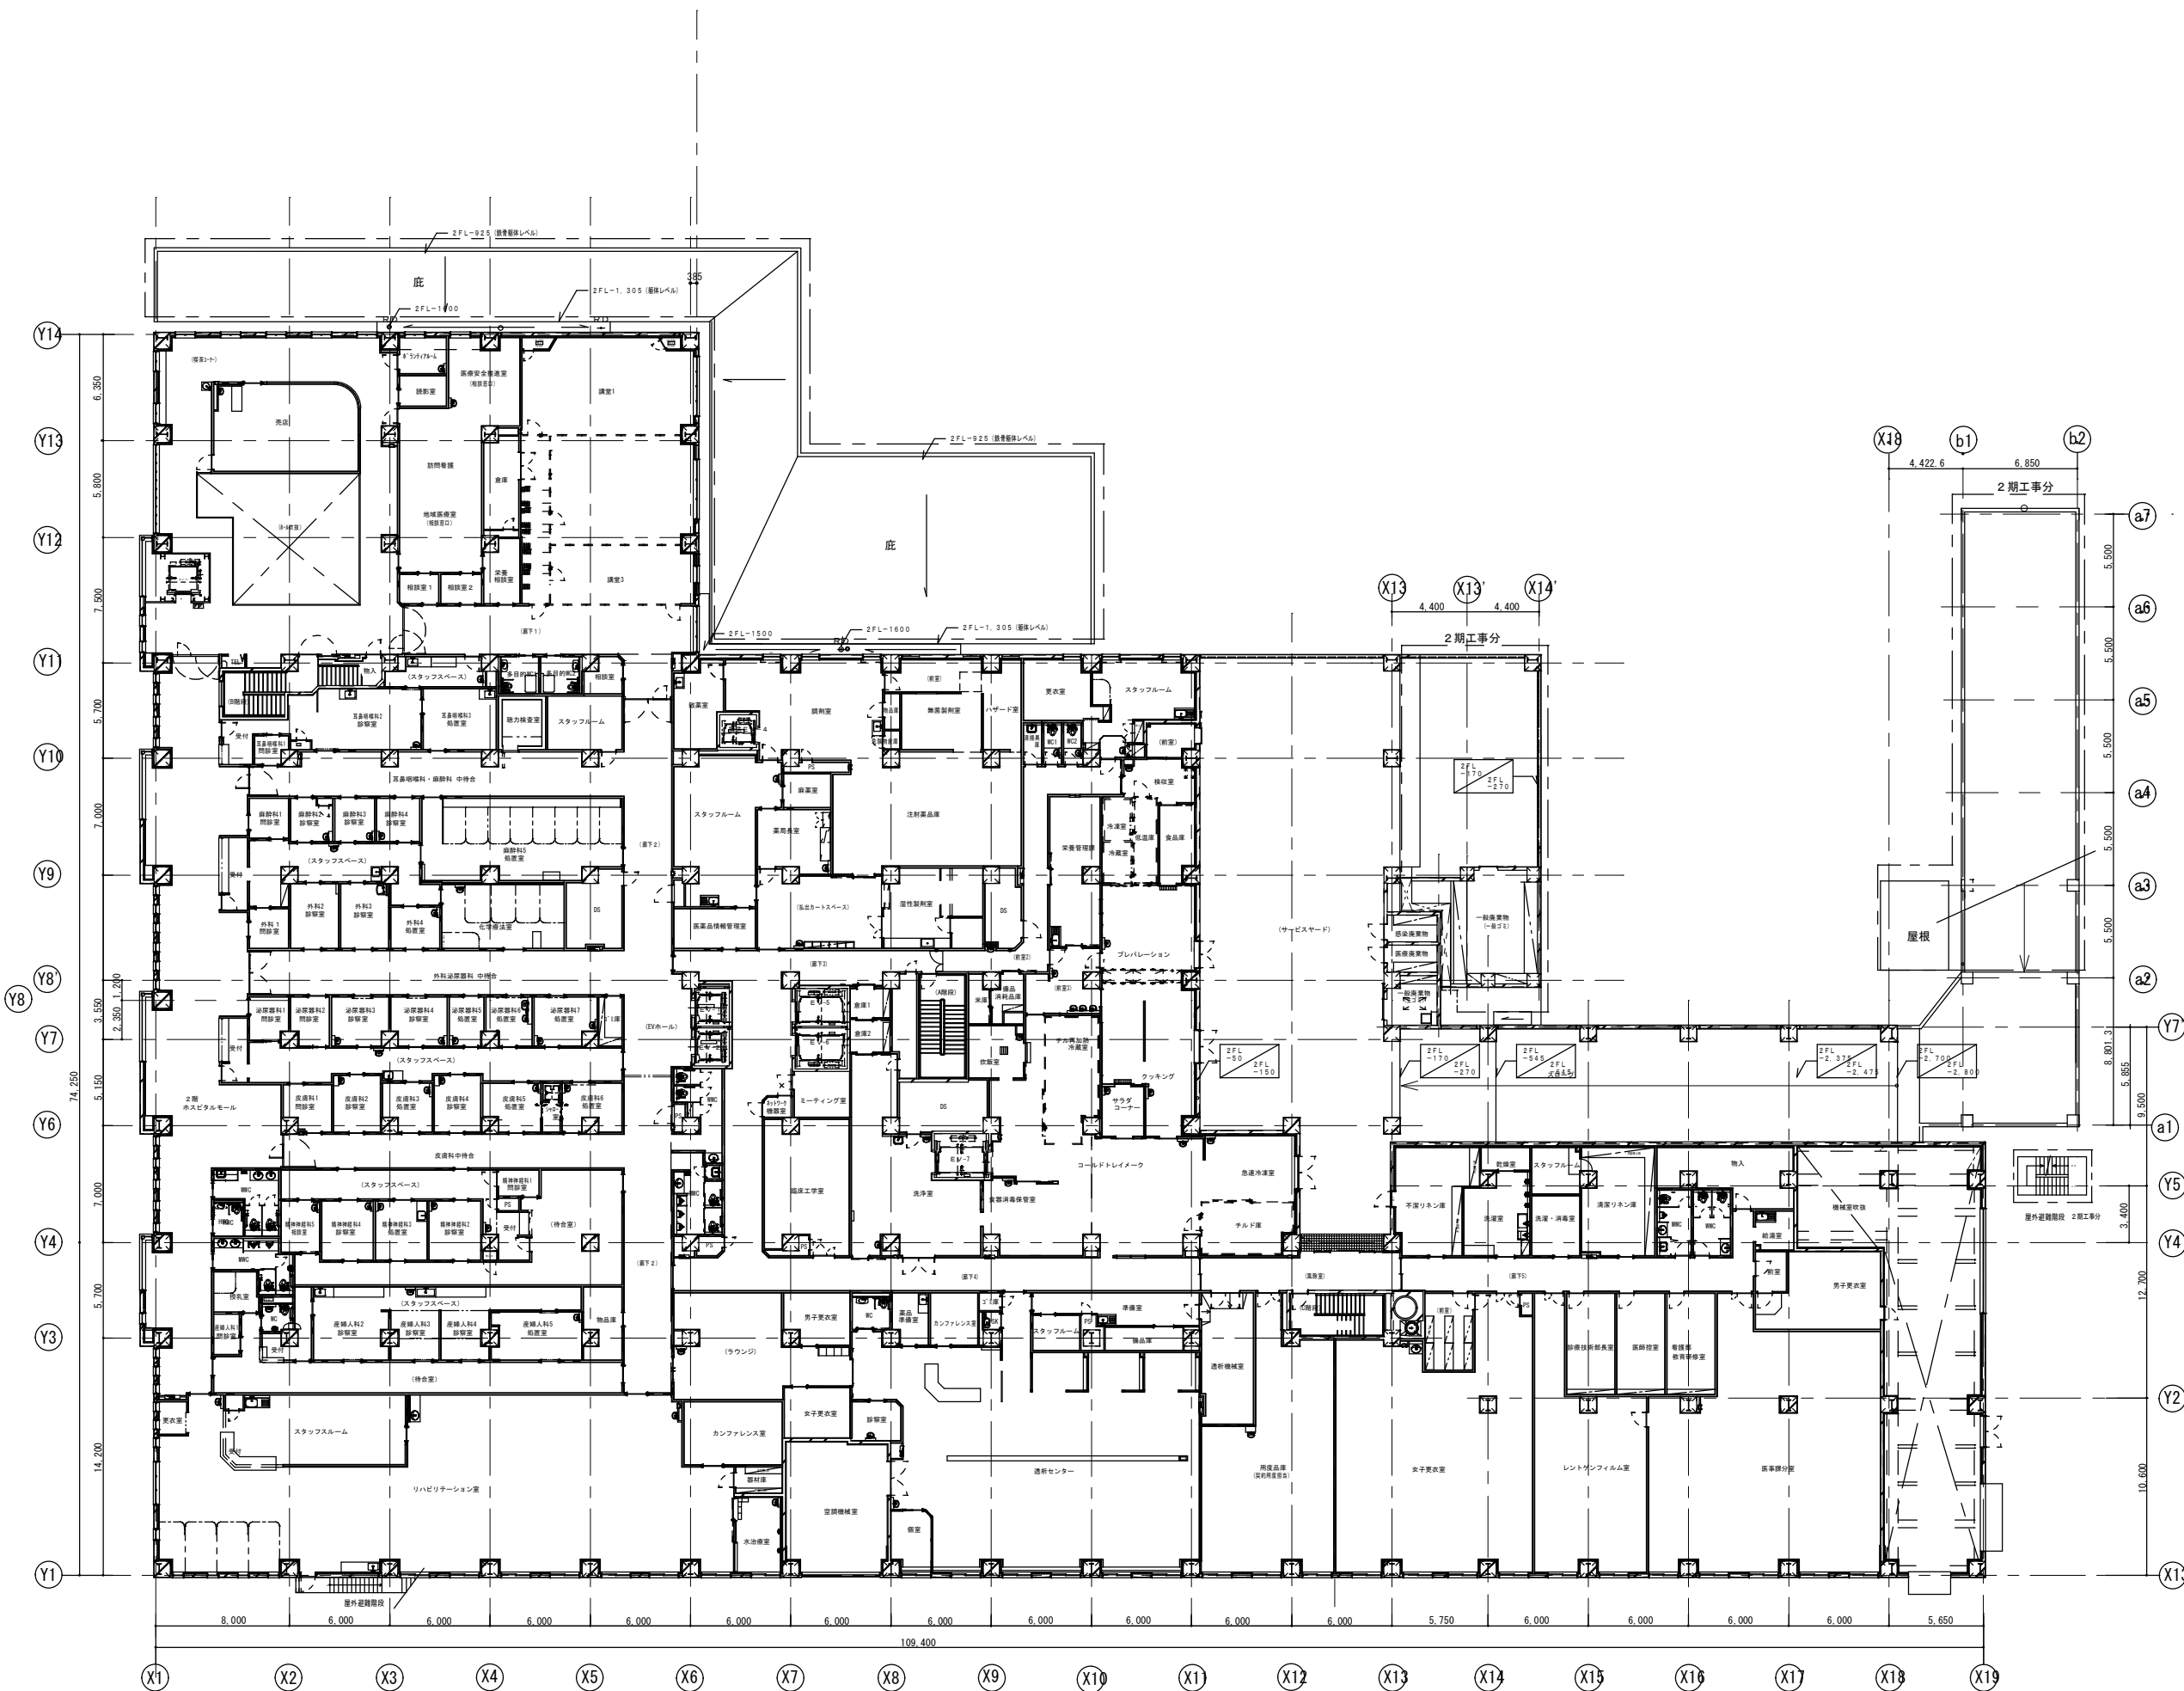


山下設計・ドーコン特定共同企業体			代表 設計者		資格 一級建築士 第157004号	記名 平井裕彦	捺印	年月日 '08.03.26	訂正	特記		滝川市立病院改築 建築工事		図面内容 2階平面図	図面番号 1027
(代表者) 株式会社 山下設計 YAMASHITA SEKKEI INC.			(構成員) 株式会社ドーコン		担当 設計者	資格 一級建築士 第239594号	海藤裕司	製図 海藤裕司						縮尺 A3 : 1/400 A1 : 1/200	区分 建築意匠図

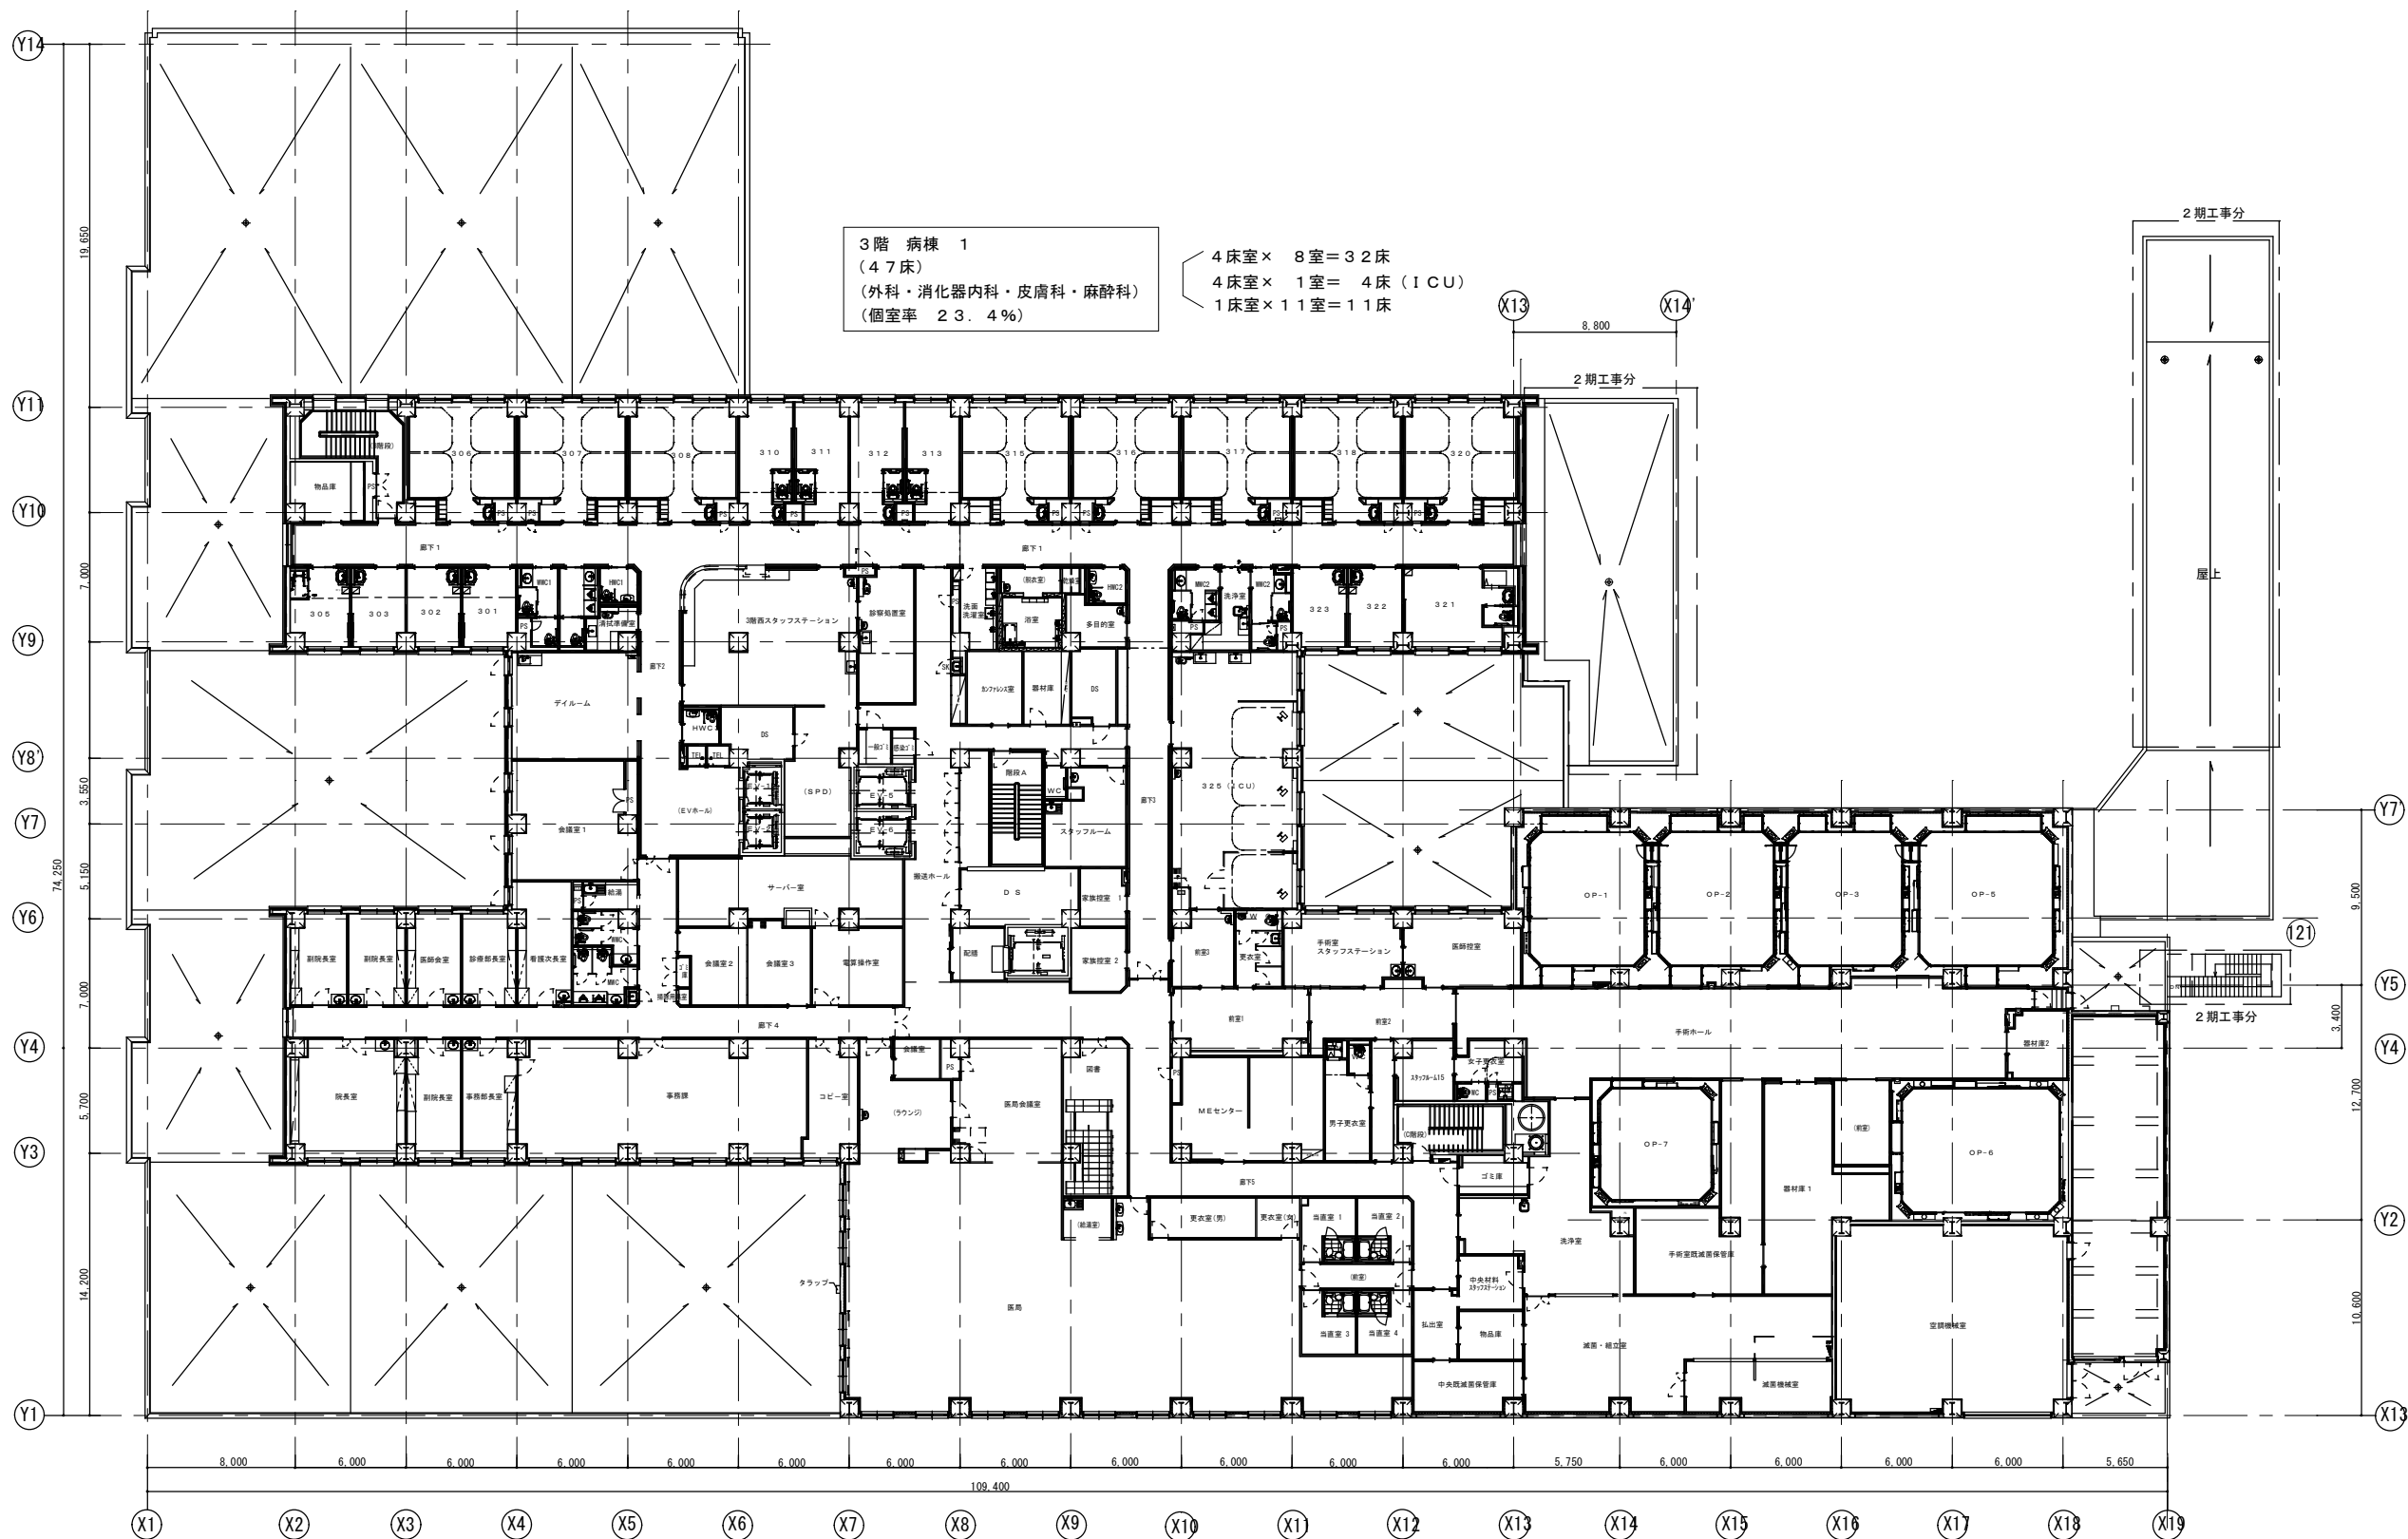


山下設計・ドーコン特定共同企業体		資格 記名 捺印 代表 一級建築士 平井裕彦 設計者 第157004号	検 図 年 月 日 井上智史 '08.03.26	訂正	特記	滝川市立病院改築 建築工事	図面内容 3階平面図	図面番号 1028
(代表者) 株式会社 山下設計 YAMASHITA SEKKI INC. ARCHITECTS, ENGINEERS & CONSULTANTS	(構成員) 株式会社ドーコン	担当 一級建築士 海藤裕司 設計者 第239594号	製 図 海藤裕司				縮尺 A3 : 1/400 A1 : 1/200	区分 建築意匠図

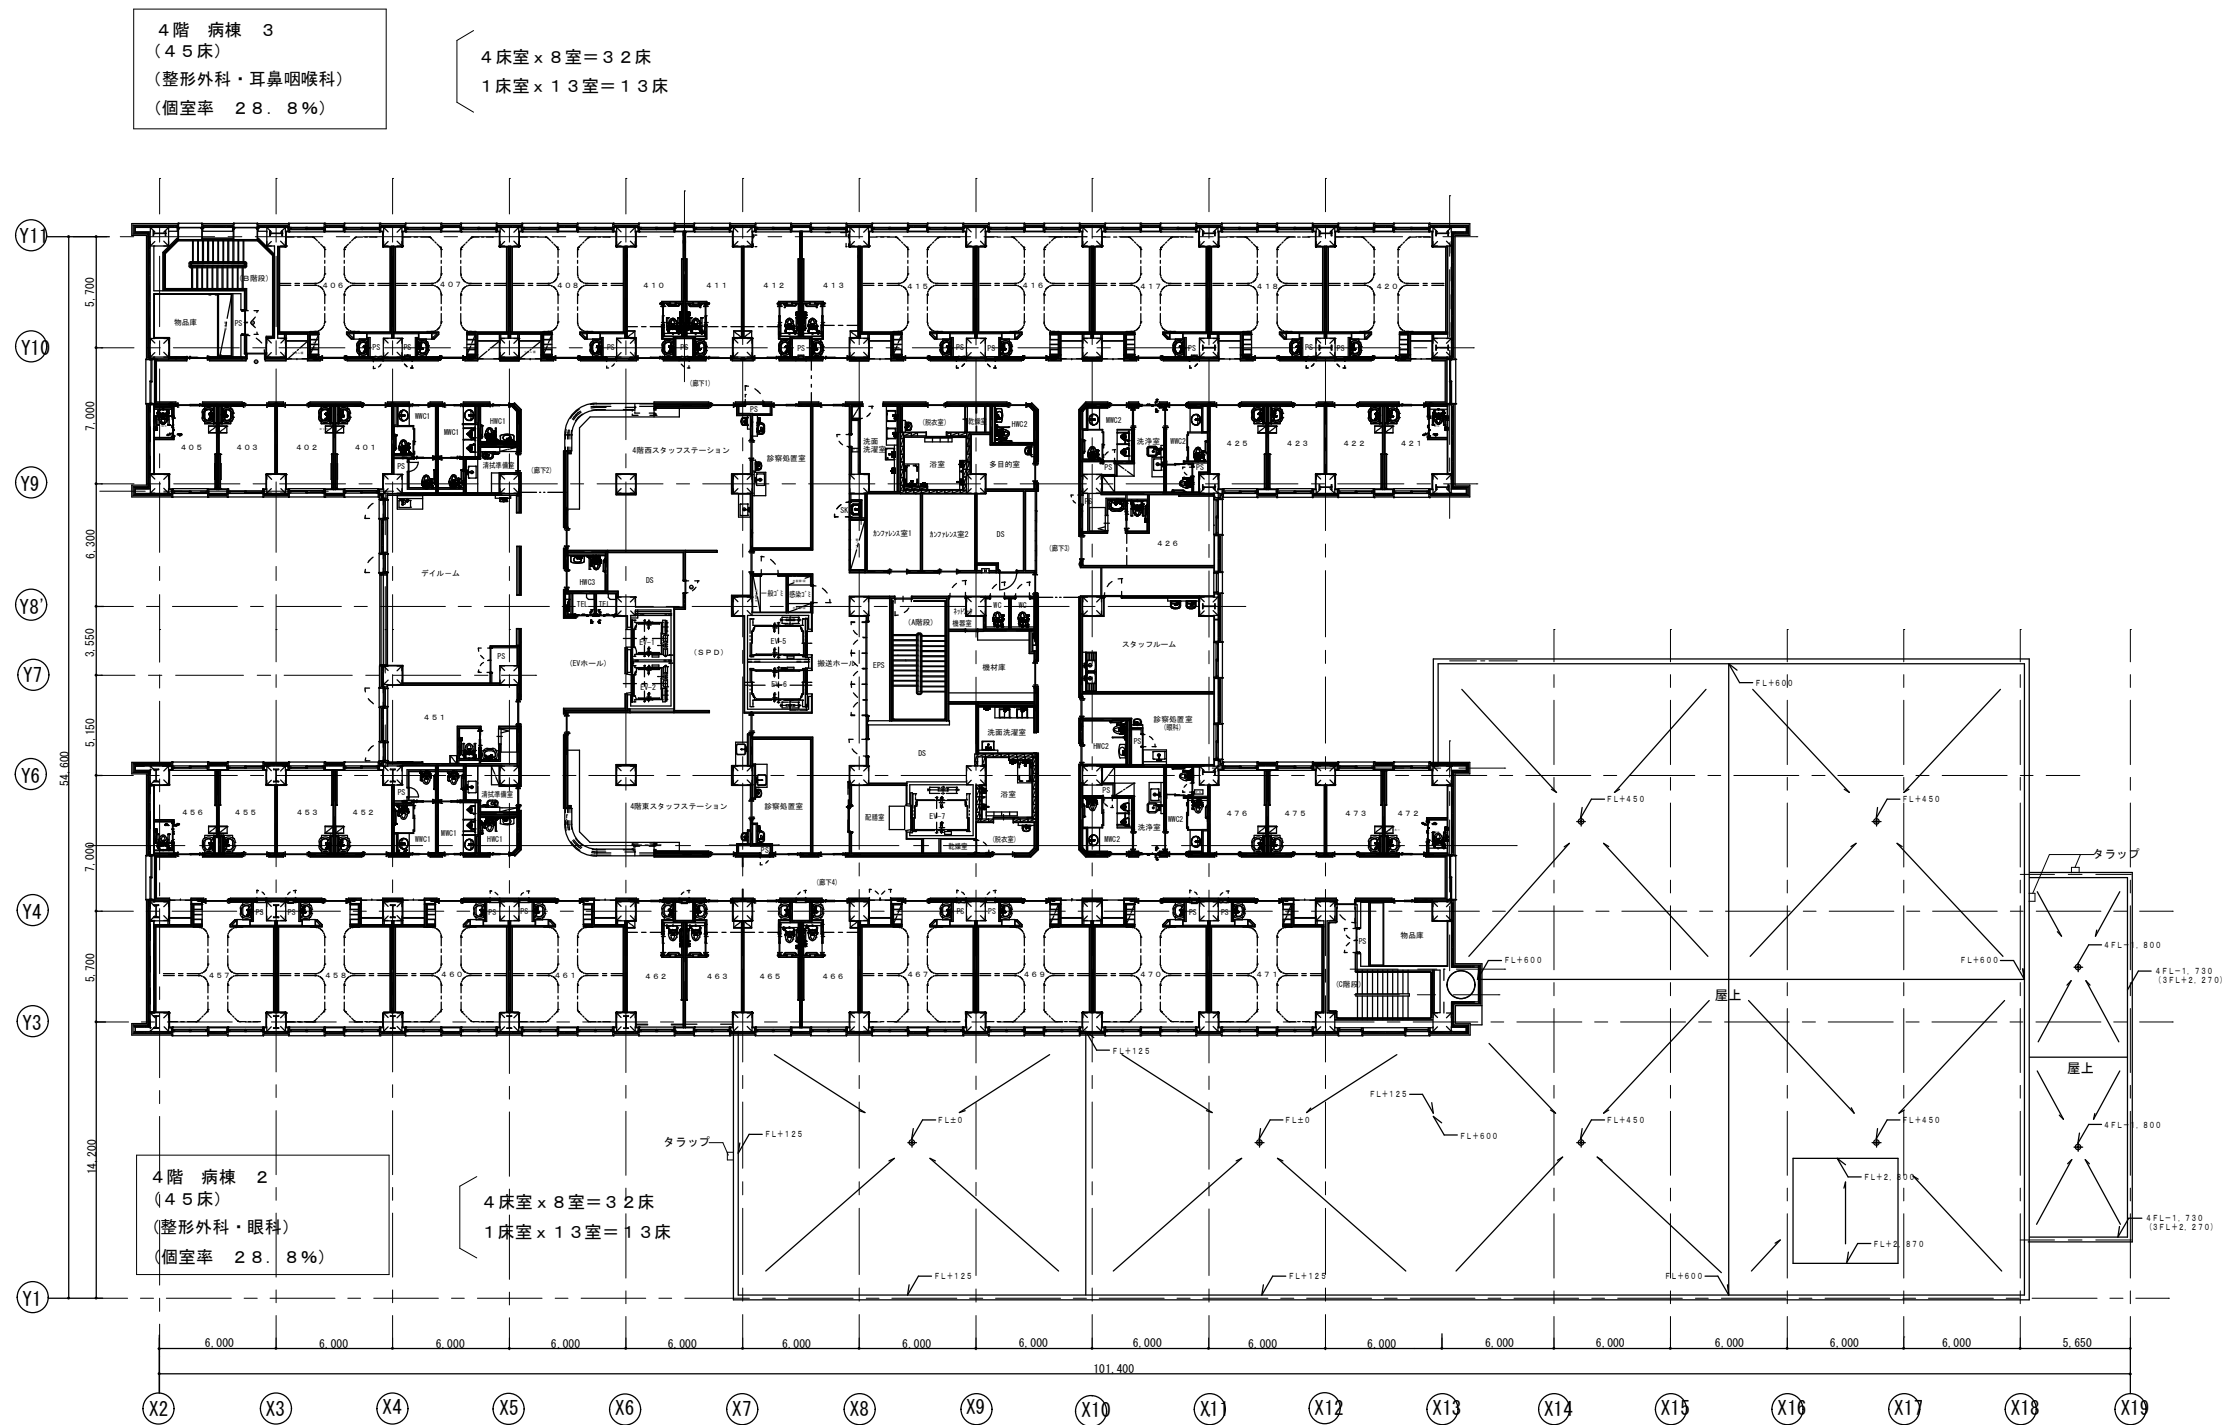


山下設計・ドーコン特定共同企業体		代表 設計者	資格 記名 指印 一級建築士 平井裕彦 第157004号	校 図	年 月 日 井上智史 '08.03.26	訂正	特記	滝川市立病院改築 建築工事		図面内容 4階平面図	図面番号 1029
(代表者) 株式会社 山下設計 YAMASHITA SEKKEI INC. 代表取締役 山下 隆夫	(構成員) 株式会社ドーコン	担 当 設計者	一級建築士 第239594号 海藤裕司	製 図	海藤裕司			縮尺	A3 : 1/400 A1 : 1/200	区分 建築意匠図	

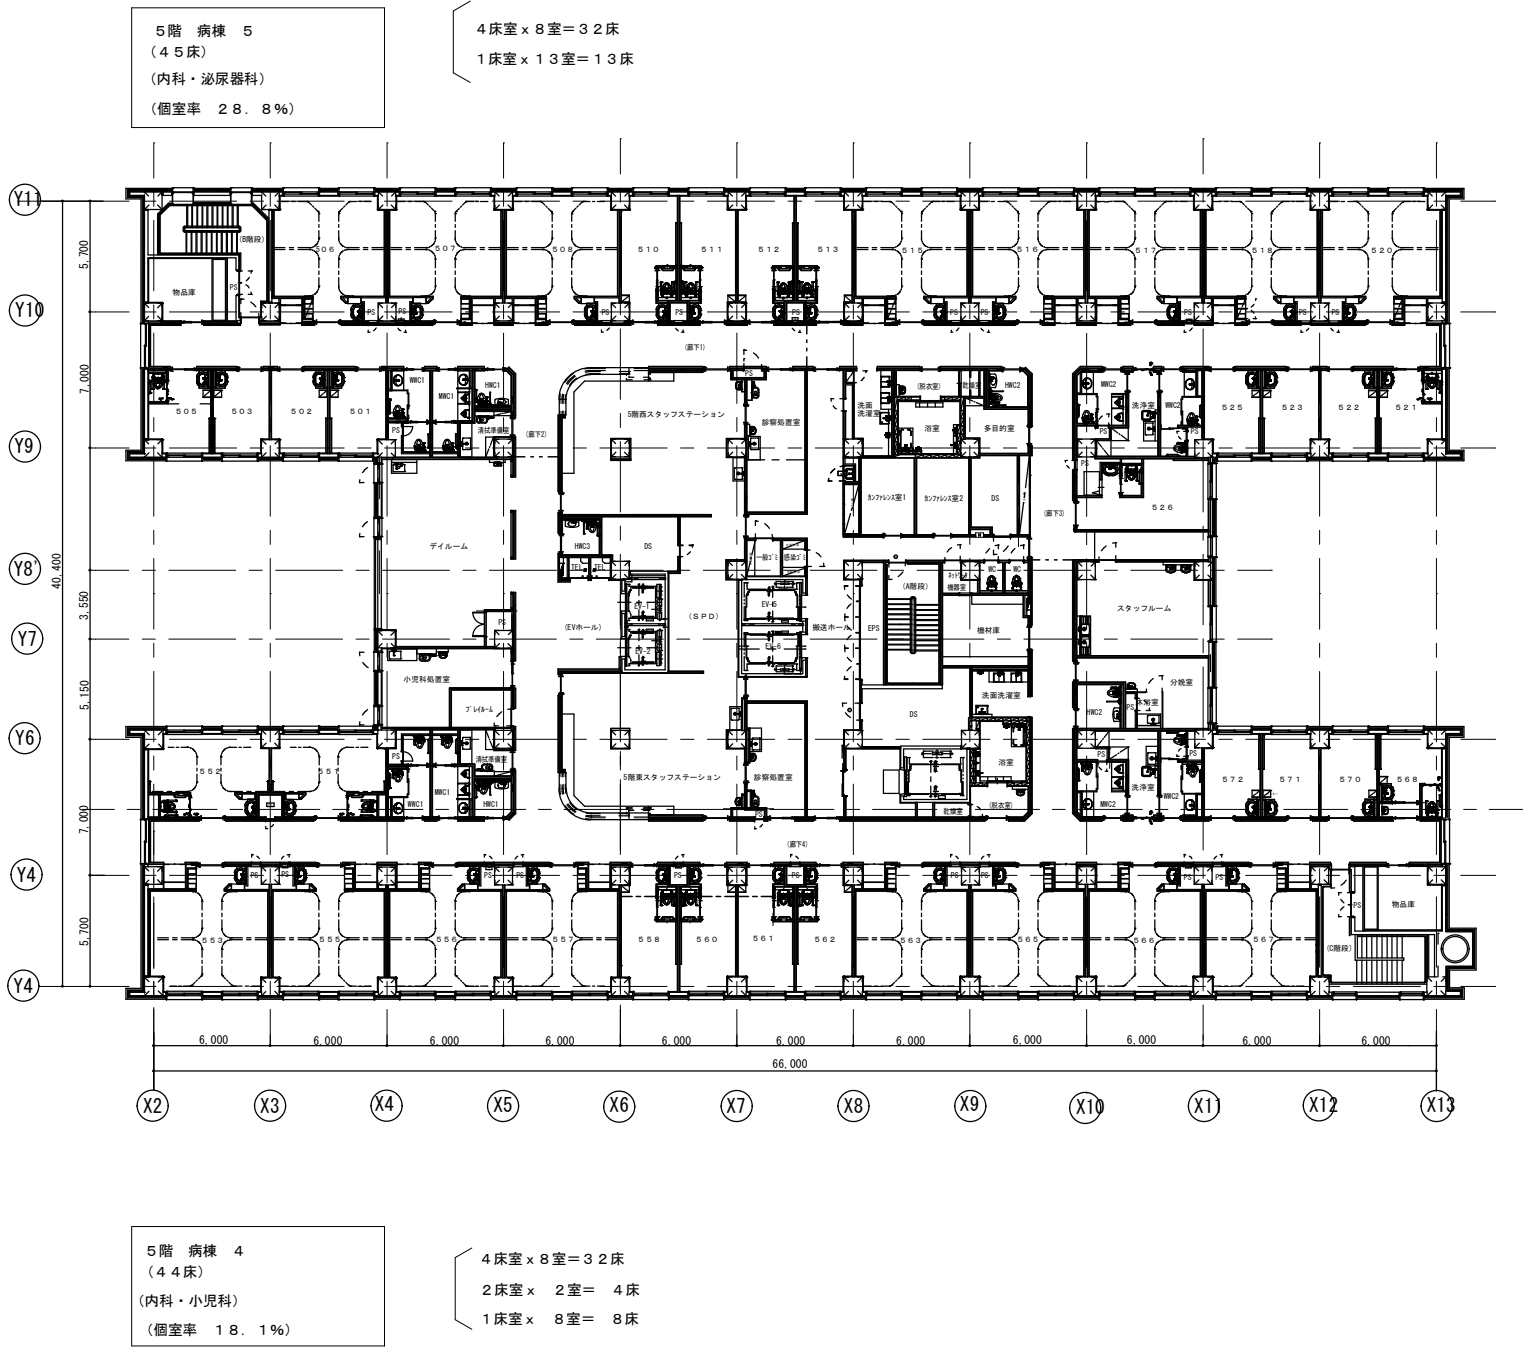


山下設計・ドーコン特定共同企業体		資格 記名 捺印 一級建築士 平井裕彦 第157004号	代 表 設計者	検 図 井上智史 '08.03.26	訂正	特記	滝川市立病院改築 建築工事	図面内容 5階平面図	図面番号 1030
(代表者) 株式会社 山下設計 YAMASHITA SEIKI INC.	(構成員) 株式会社ドーコン	担 当 設計者 一級建築士 海藤裕司 第239594号	製 図 海藤裕司					縮尺 A3 : 1/400 A1 : 1/200	区分 建築意匠図

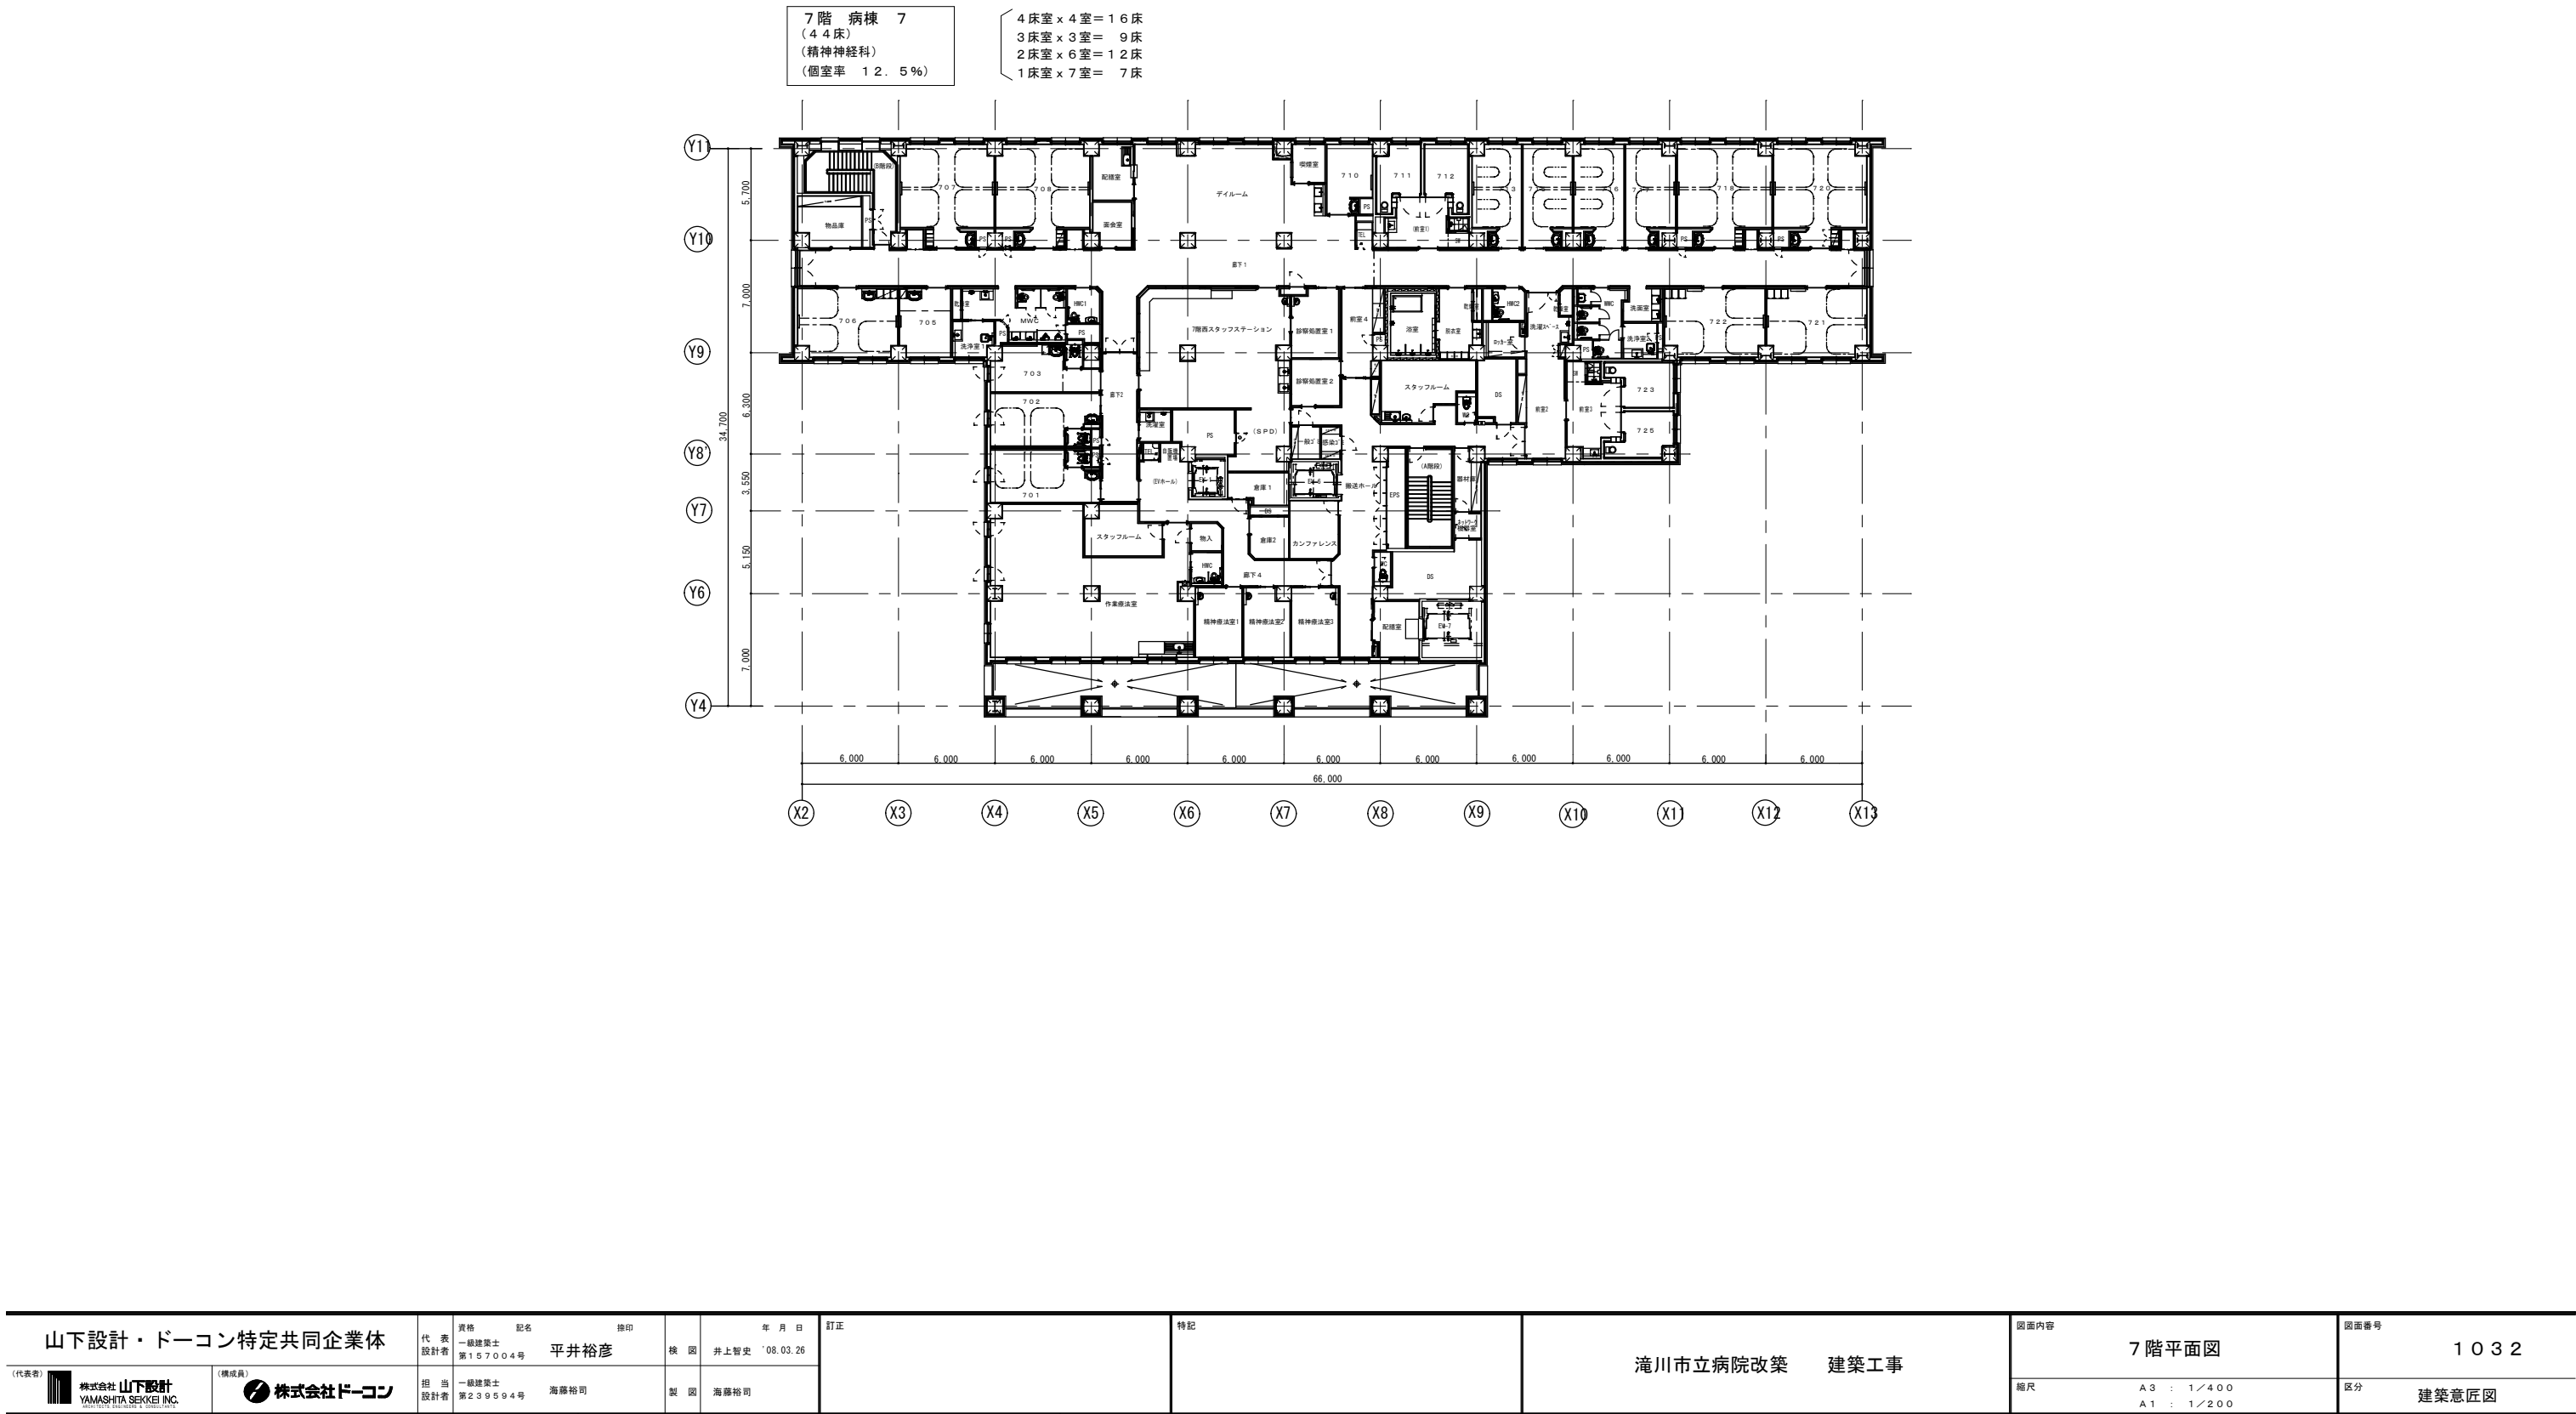

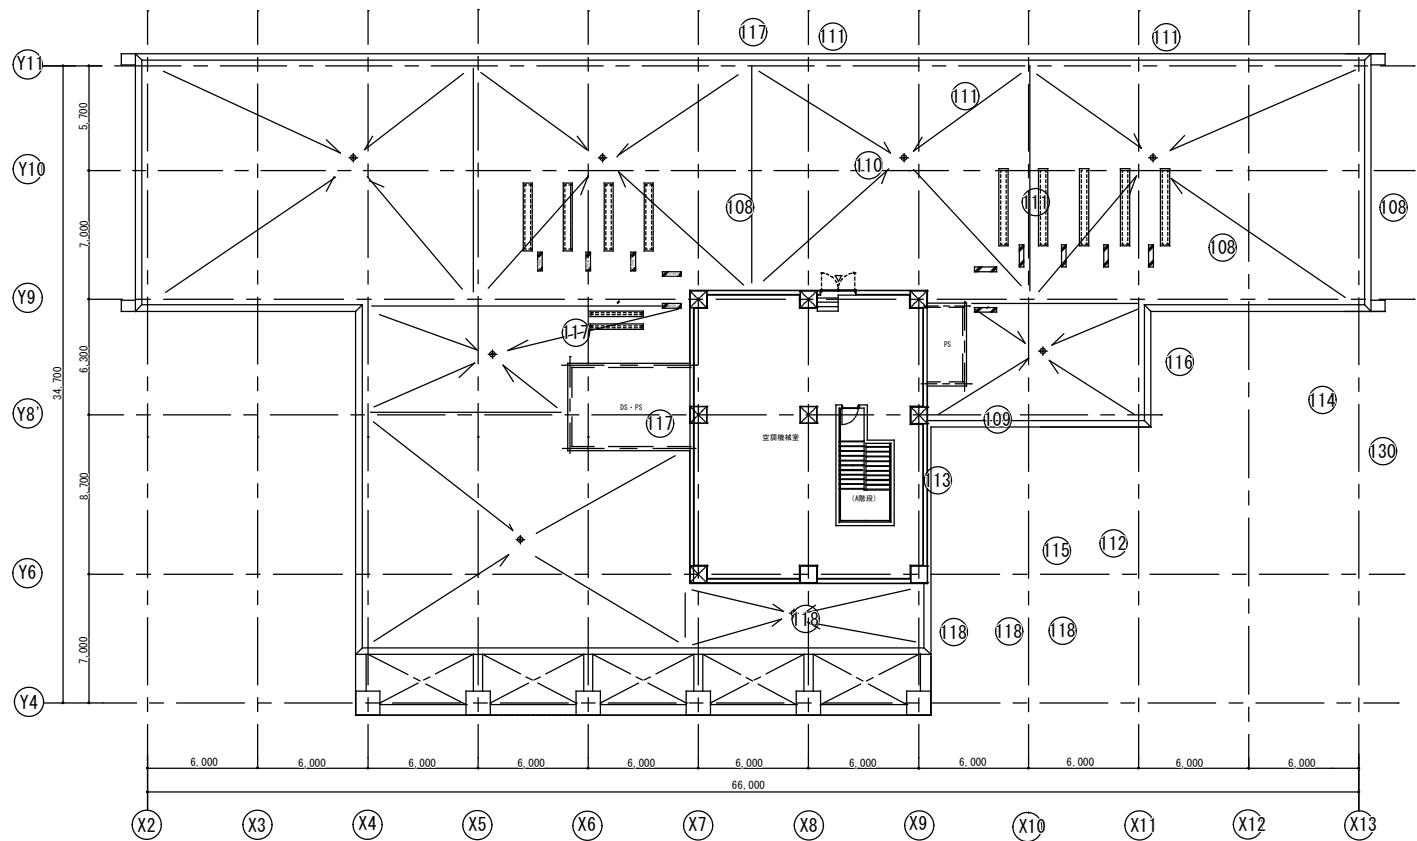


RH階平面図

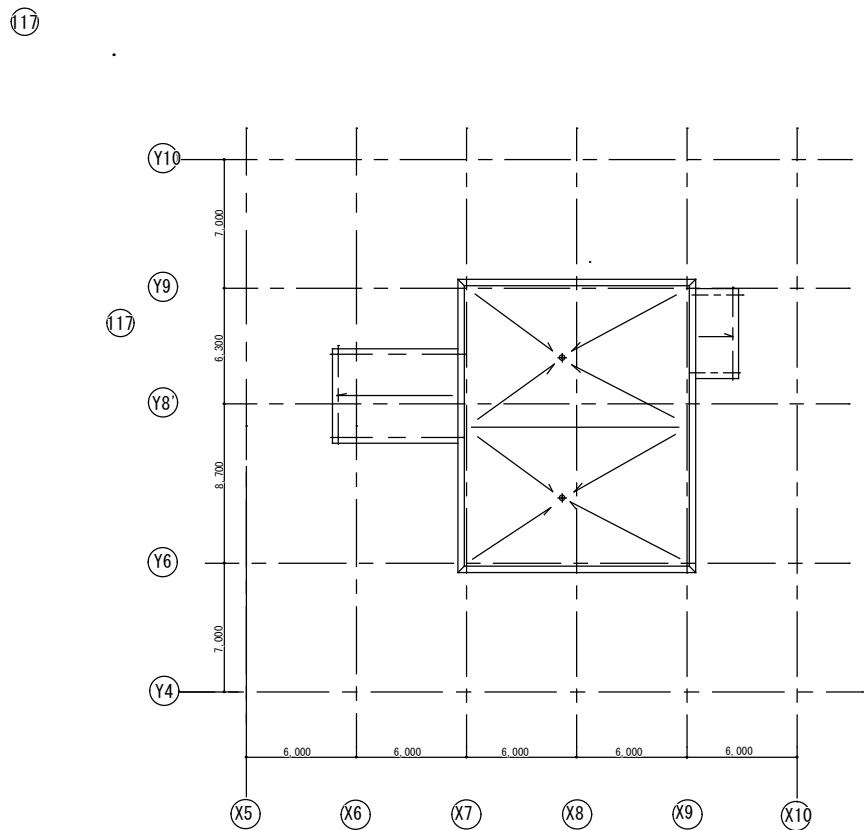

RH R伏図

山下設計・ドーコン特定共同企業体		代 表 資格 記名 捺印 設計者 一級建築士 平井裕彦 第157004号	検 図 井上智史 '08.03.26	訂正	特記	滝川市立病院改築 建築工事	図面内容 RH階平面図	図面番号 1033
(代表者) 株式会社 山下設計 YAMASHITA SEIKI INC.	(構成員) 株式会社ドーコン	担 当 資格 記名 設計者 一級建築士 海藤裕司 第239594号	製 図 海藤裕司				縮尺 A3 : 1/400 A1 : 1/200	区分 建築意匠図

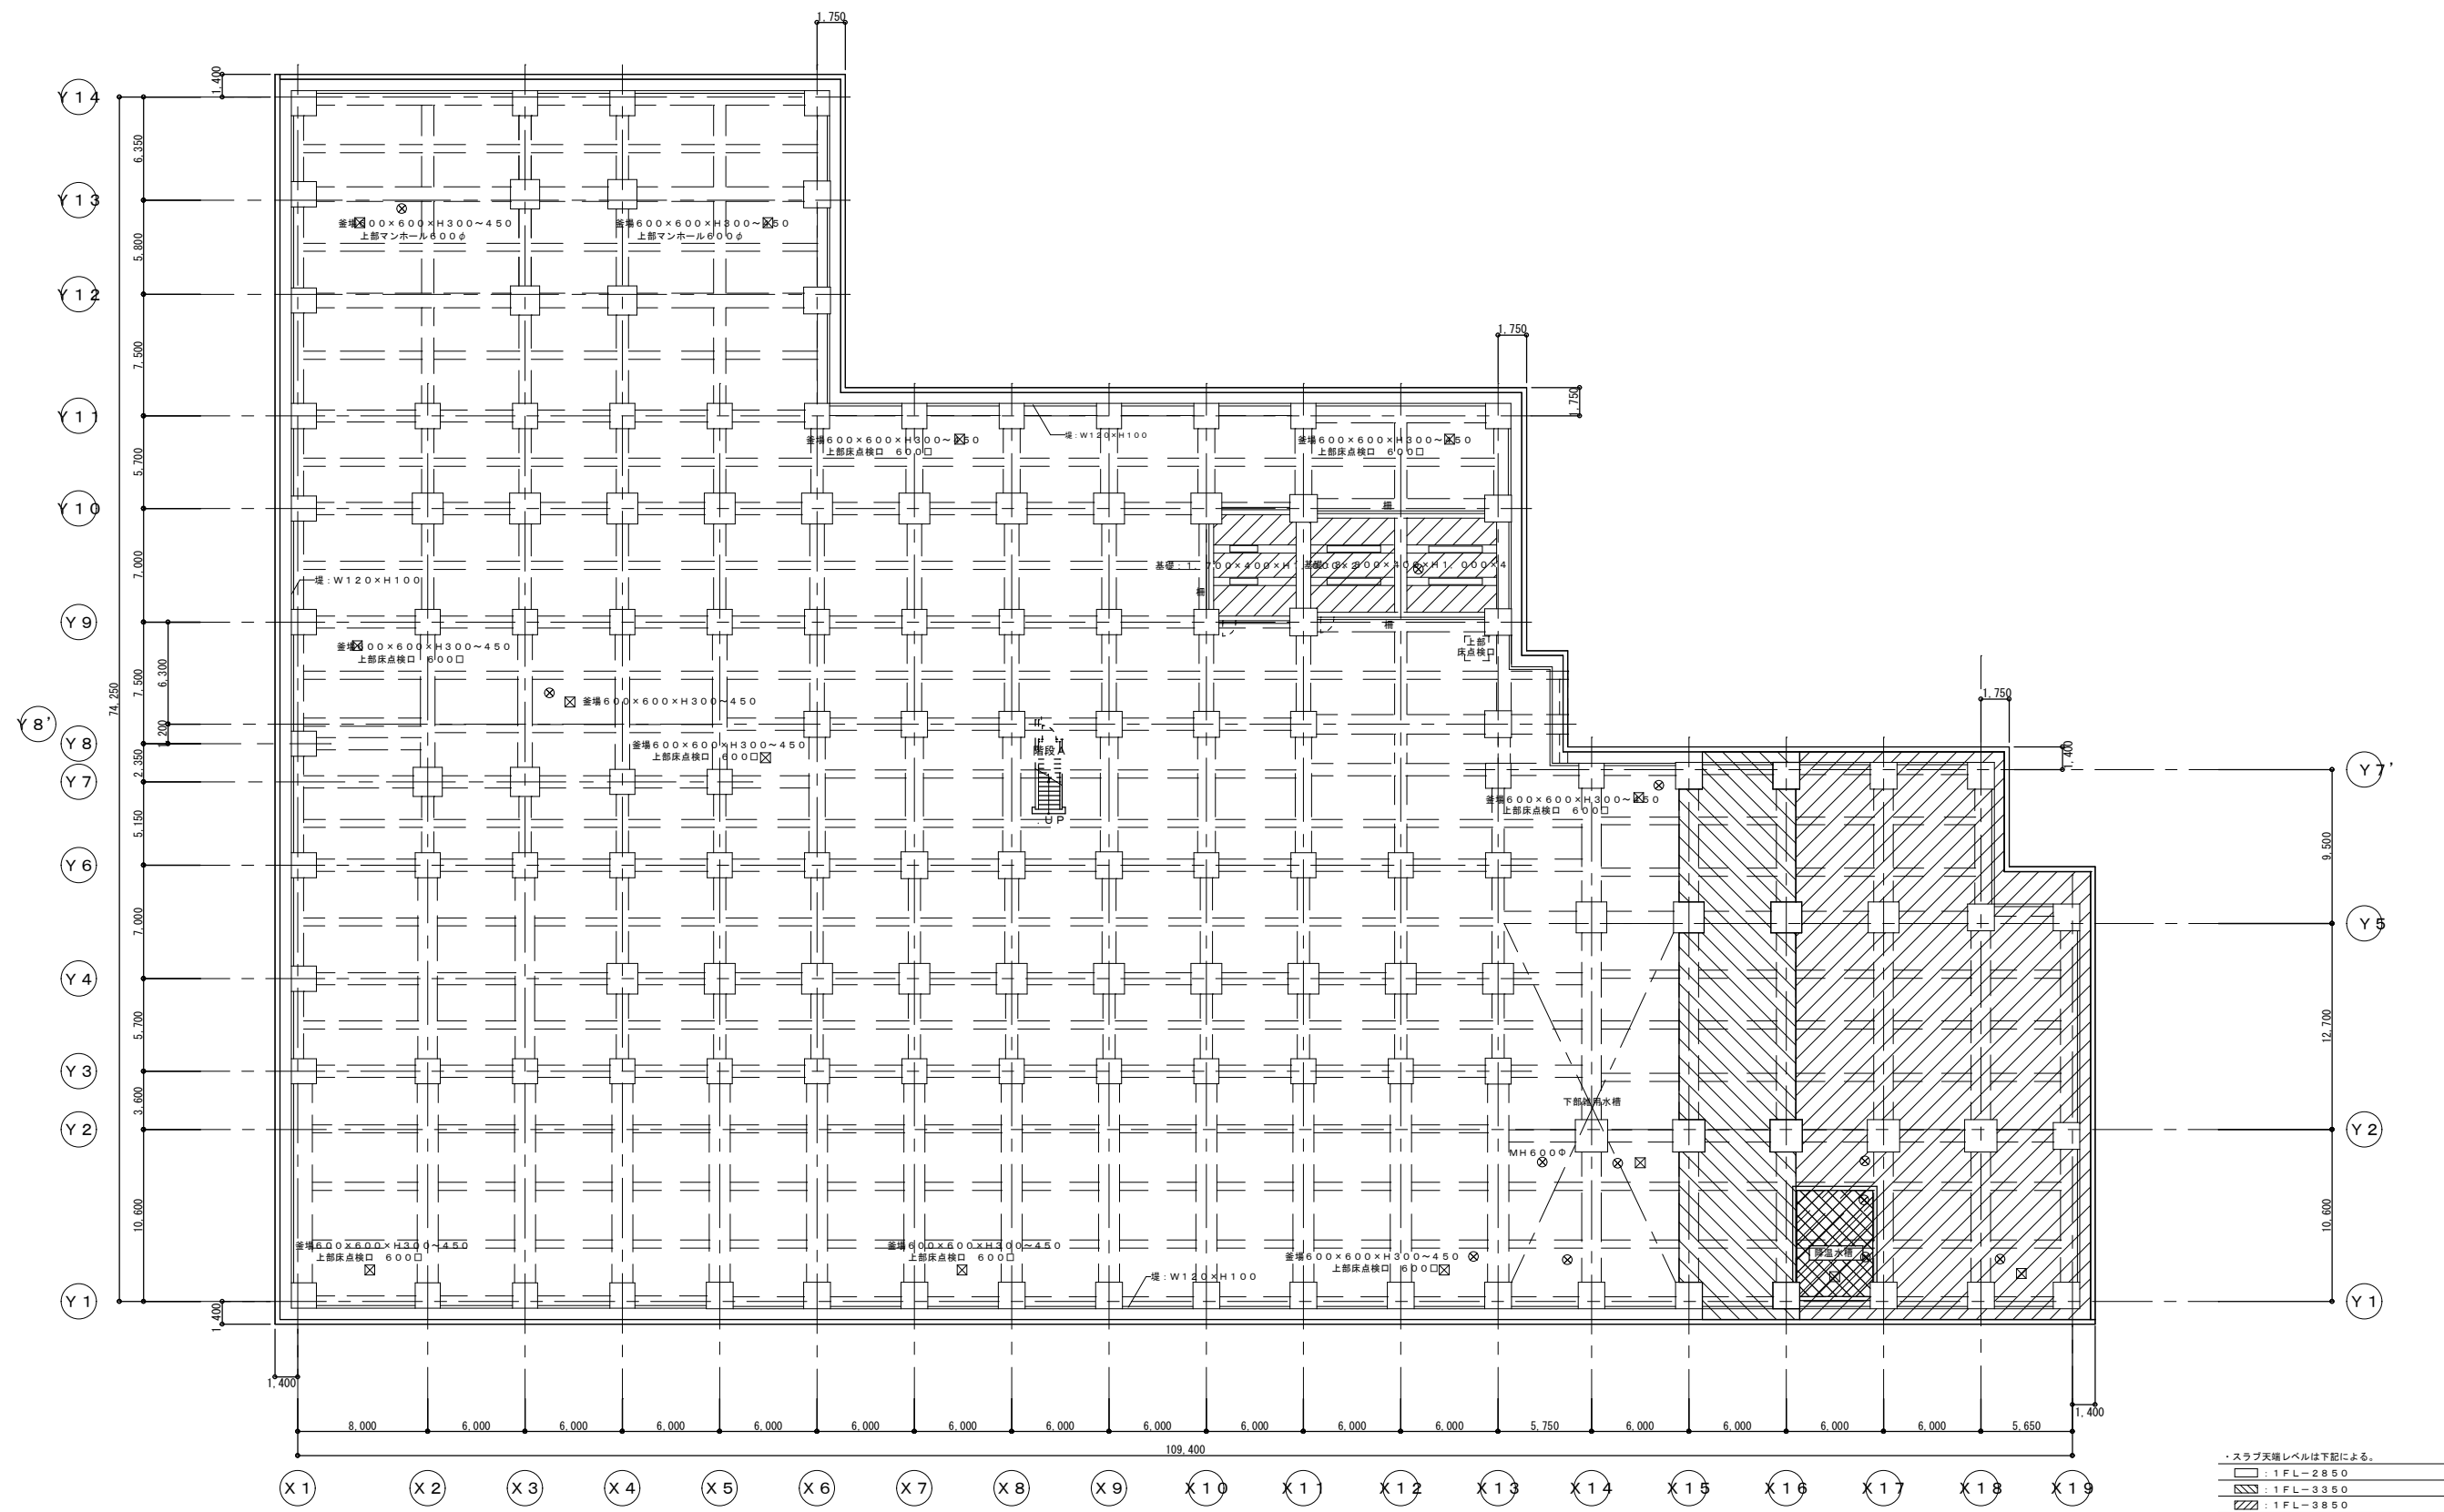

山下設計・ドーコン特定共同企業体		資格 記名 押印 代表 一級建築士 平井裕彦 設計者 第157004号	年月日 訂正 検 園 井上智史 '08.03.26	特記	滝川市立病院改築 建築工事	図面内容 免震層平面図	図面番号 1025
(代表者) 株式会社 山下設計 YAMASHITA SEIKI INC.	(構成員) 株式会社ドーコン	担当 一級建築士 海藤裕司 設計者 第239594号	製 園 海藤裕司			縮尺 A3 : 1/400 A1 : 1/200	区分 建築意匠図