
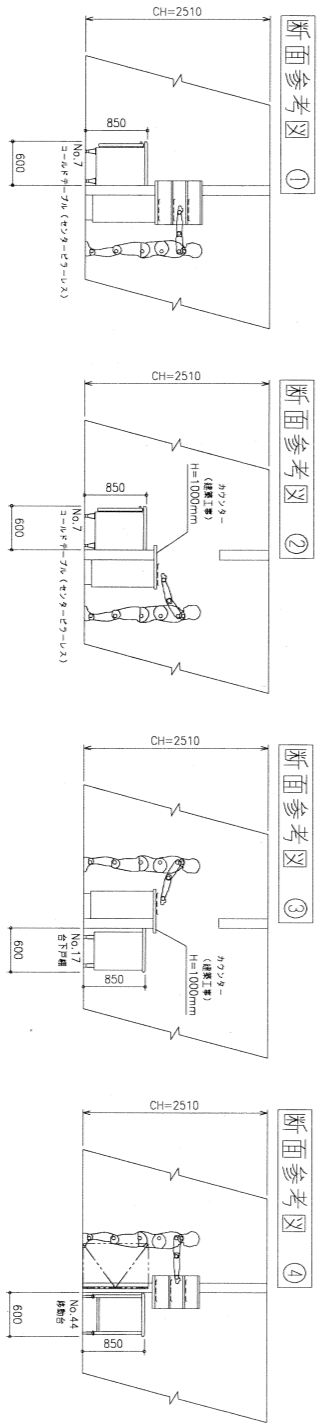


日付 2010/03/08
 図尺 A3:1/50
 作名 外来・職員厨房及び食堂
 図名 外来・職員厨房及び食堂機器備品レイアウト図

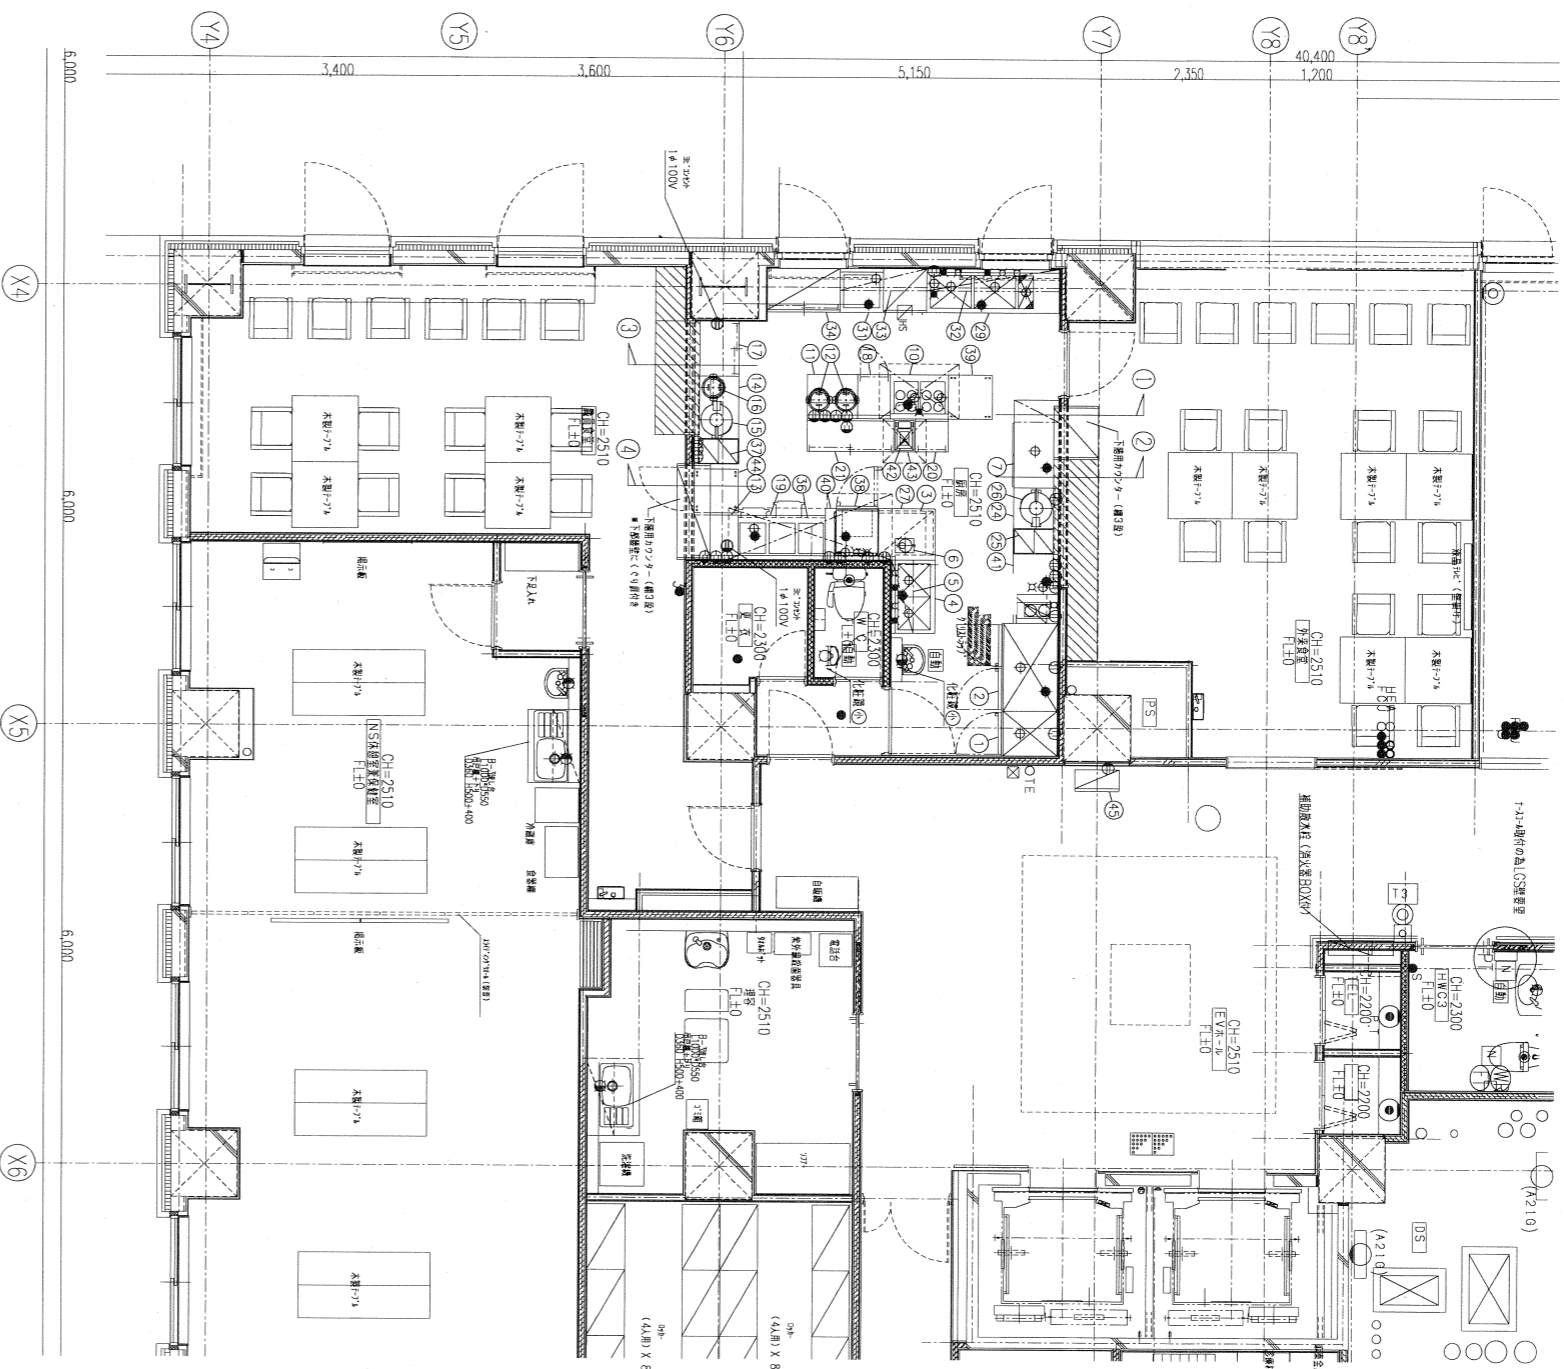

※排気風量は $3,500\text{m}^3/\text{h}$ を上限とする。
 ※給水・給湯・電源は天井からの立ち下げとする。
 ※グリストラップの位置は変更不可とする。

凡例	
□ 給水	● 換気(吸引)
◻ 給湯	● 換気(送風)
◻ 排水	○ 1φ100V
○ 洗面	○ 照明
○ 洗面	○ 換気扇
○ 洗面	○ 換気扇
○ 洗面	○ 換気扇
○ 洗面	○ 換気扇
○ 洗面	○ 換気扇

日付 2010/03/08
 縮尺 A3:1/100

生名
 外来・職員厨房及び食堂
 外来・職員厨房及び食堂機器備品レイアウト図